


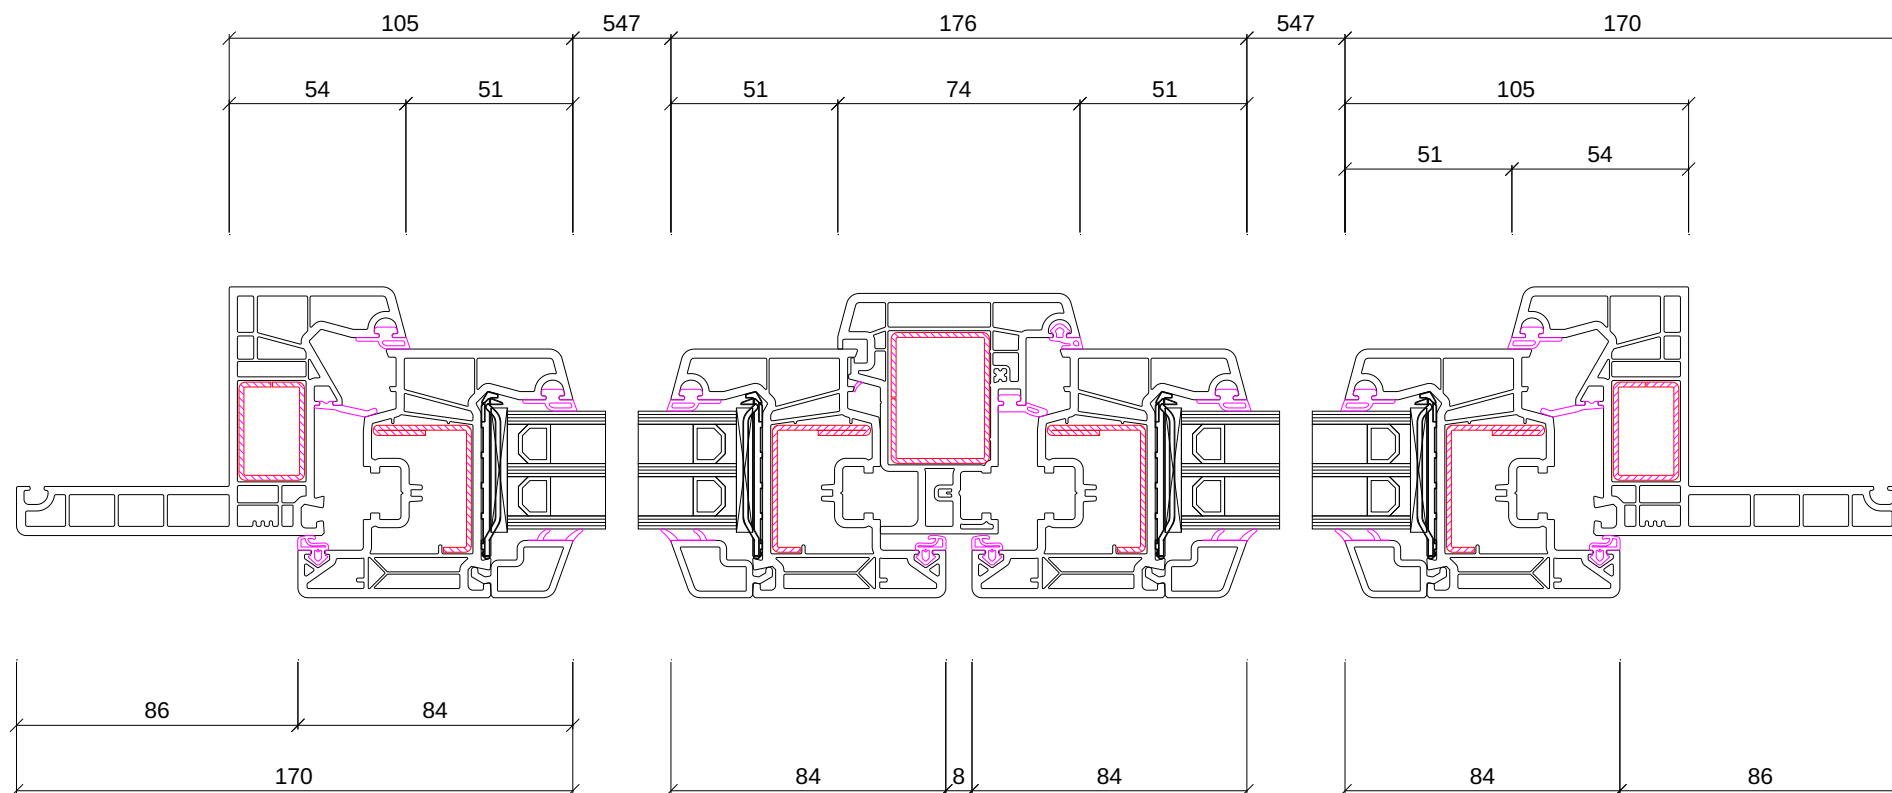

Telaio 101359 Telaio 119 mm
 Anta 103381 Anta 84 mm
 Scambio battuta 102356 Scambio battuta 74 mm

